



ΕΦΗΜΕΡΙΣ ΤΗΣ ΚΥΒΕΡΝΗΣΕΩΣ

ΤΗΣ ΕΛΛΗΝΙΚΗΣ ΔΗΜΟΚΡΑΤΙΑΣ

ΤΕΥΧΟΣ ΤΕΤΑΡΤΟ **Αρ. Φύλλου 1060**

15 Νοεμβρίου 2004

ΠΕΡΙΕΧΟΜΕΝΑ

ΑΠΟΦΑΣΕΙΣ

ΑΠΟΦΑΣΕΙΣ

Αριθ. 4200 (1)

Ανάκληση της υπ'αριθμ. 3376/94/28.2.1995 απόφασης Περί κήρυξης αναδασωτέας εκτάσεως - 434 - τ.μ. στη θέση «Καμάριζα» Δήμου Αρτέμιδος Νομού Αττικής (ΦΕΚ 268/Δ΄/26.4.1995).

Ο ΓΕΝΙΚΟΣ ΓΡΑΜΜΑΤΕΑΣ ΠΕΡΙΦΕΡΕΙΑΣ ΑΤΤΙΚΗΣ

Έχοντας υπόψη:

1. Τις διατάξεις:

α) Του άρθρου 117 παρ. 3 του Συντάγματος της Ελλάδος.

β) Του Ν. 3200/1955 «περί διοικητικής αποκεντρώσεως» όπως αυτές τροποποιήθηκαν μεταγενέστερα.

γ) Του Ν. 2503/1997 «Διοίκηση, οργάνωση, στελέχωση της Περιφέρειας κ.λπ.»

δ) Του Ν. 998/1979 «Περί προστασίας των Δασών και των Δασικών εν γένει εκτάσεων της Χώρας» και ειδικότερα:

δα) Του άρθρου 41 παρ. 1

δβ) Του άρθρου 38 παρ. 1

2.- Τις εξής διαταγές του Υπουργείου Γεωργίας:

α) 160417/1180/9.7.1980 β) 182447/3049/24.9.1980 γ) 105211/2960/12.8.2002.

3.- Την υπ' αριθμ. 3376/94/28.2.1995 (ΦΕΚ 268/Δ' 26.4.1995) απόφαση Περ/κού Δ/ντή Ανατ. Αττικής «Περί κήρυξης αναδασωτέας εκτάσεως -434-τ.μ. στη θέση «Καμάριζα» Δήμου Αρτέμιδος Νομού Αττικής.

4.-Την υπ' αριθμ. 2208/10.4.1998 Πράξη Χαρακτηρισμού του Δασάρχη Πεντέλης και την υπ'αριθμ. 55/2003 οριστική και τελεσίδικη απόφαση της Α/θμιας Επιτροπής Επίλυσης Δασικών Αμφισβητήσεων Ανατ. Αττικής με την οποία η έκταση (446,30 τ.μ.) που αναφέρεται στην ανωτέρω Πράξη Χαρακτηρισμού κρίθηκε με την ενδικοφανή διαδικασία του άρθρου 14 του Ν.998/1979 ως μη δασική της παρ. 6α άρθρου 3 του Ν.998/1979.

5. Το υπ' αριθμ. 2587/10.6.2004 έγγραφο της Δ/νσης Δασών Ανατ. Αττικής με το οποίο βεβαιώνεται ότι η ανωτέρω υπ'αριθμ. 55/2003 απόφαση της Α/θμιας Ε. Ε.Δ.Α, κατέστη οριστική και τελεσίδικη.

6.- Την αριθ. οικ. 87234/7539/3.9.1997 δ/γή του Υπουργείου Γεωργίας (παρ. 4) σύμφωνα με την οποία «Εκτάσεις που έχουν κριθεί με τη διαδικασία του άρθρου 14 του Ν.998/1979 ως μη δασικές δεν κηρύσσονται αναδασωτέες. Στις περιπτώσεις που οι εκτάσεις για τις οποίες έχουν εκδοθεί αποφάσεις με τις οποίες κηρύχθηκαν αναδασωτέες λόγω της καταστροφής της δασικής βλάστησης από πυρκαϊά, παράνομη εκχέρσωση ή άλλη αιτία κριθούν με τη διαδικασία του άρθρου 14 του Ν. 998/1979 μη δασικές, ανακαλούνται οι σχετικές αποφάσεις αναδάσωσης, εφόσον ανατρέπεται η αιτιολογική τους βάση (Σ.τ.Ε. 3811/1987 και 3413/1989).

7.- Την υπ' αριθμ. 5467/2004 πρόταση του Δασαρχείου Πεντέλης με την οποία σύμφωνα με την αριθ. οικ. 87234/7539/3.9.1997 δ/γή του Υπουργείου Γεωργίας (παρ.4), προτείνεται η ανάκληση της υπ'αριθμ. 3376/94/28.2.1995 απόφαση «Περί κήρυξης αναδασωτέας εκτάσεως -434 - τ.μ. στη θέση «Καμάριζα» Δήμου Αρτέμιδος Νομού Αττικής για την οποία ισχύει η ως άνω υπ'αριθμ. 2208/10.4.1998 Πράξη Χαρακτηρισμού του Δασάρχη Πεντέλης όπως αυτή οριστικοποιήθηκε με την υπ'αριθμ. 55/2003

απόφαση της Α'/θμιας Ε.Ε.Δ.Α. Ανατ. Αττικής και σύμφωνα με την οποία η υπόψη έκταση κρίθηκε ως μη δασική της παρ. 6α του άρθρου 3 του Ν. 998/1979.

8. Τη διάταξη της παρ. 2 αρθ. 21 Ν. 3208/2003, αποφασίζουμε:

Ανακαλούμε την υπ' αριθμ. 3376/94/28.2.1995 (ΦΕΚ 268/Δ726.4.1995) απόφαση «Περί κήρυξης αναδασωτέας εκτάσεως - 434 - τ.μ. στη θέση «Καμάριζα» Δήμου Αρτέμιδος Νομού Αττικής για την οποία ισχύει η υπ'αριθμ. 2208/10.4.1998 Πράξη Χαρακτηρισμού του Δασάρχη Πεντέλης, όπως οριστικοποιήθηκε τελεσίδικα με την υπ' αριθμ. 55/2003 απόφαση της Α'/θμιας Ε.Ε.Δ.Α Ανατ. Αττικής, εκδοθείσα κατ' εφαρμογή του άρθρου 14 του Ν. 998/1979 βάσει της οποίας η έκταση αυτή κρίθηκε ως μη δασική της παρ. 6α του άρθρου 3 του Ν. 998/1979 οριστικά και αμετάκλητα σύμφωνα με το σκεπτικό της παρούσας και επομένως η ως άνω απόφαση, απώλεσε την αιτιολογική της βάση.

Η παρούσα απόφαση να δημοσιευθεί στην Εφημερίδα της Κυβερνήσεως.

Αγία Παρασκευή, 12 Οκτωβρίου 2004

Ο Γενικός Γραμματέας Περιφέρειας
ΧΑΡΑΛΑΜΠΟΣ ΜΑΝΙΑΘΗΣ

Αριθ. 4216 (2)

Μερική ανάκληση της υπ'αριθμ. 3796/92/14.1.1993 απόφασης του Νομάρχη Ανατ. Αττικής «Περί κήρυξης αναδασωτέας εκτάσεως -3.024-τ.μ. στη θέση «Ψωρίλα - Φλόγα» Δήμου Αχαρνών Νομού Αττικής (ΦΕΚ 158/Δ΄/2.3.1993).

Ο ΓΕΝΙΚΟΣ ΓΡΑΜΜΑΤΕΑΣ ΠΕΡΙΦΕΡΕΙΑΣ ΑΤΤΙΚΗΣ

Έχοντας υπόψη:

Τις διατάξεις:

α) Του άρθρου 117 παρ. 3 του Συντάγματος της Ελλάδος.

β) Του Ν. 3200/1955 «περί διοικητικής αποκεντρώσεως» όπως αυτές τροποποιήθηκαν μεταγενέστερα.

γ) Του Ν. 2503/1997 «Διοίκηση, οργάνωση, στελέχωση της Περιφέρειας κλπ»

δ) Του Ν. 998/1979 «Περί προστασίας των Δασών και των Δασικών εν γένει εκτάσεων της Χώρας» και ειδικότερα:

δα) Του άρθρου 41 παρ. 1

δβ) Του άρθρου 38 παρ. 1

2.- Τις εξής διαταγές του Υπουργείου Γεωργίας:

α) 160417/1180/9.7.1980 β) 182447/3049/24.9.1980 γ) 105211/2960/12.8.2002.

3.- Την υπ' αριθμ. 3796/92/14.1.1993 (ΦΕΚ 158/Δ΄/2.3.1993) απόφαση Νομάρχη Ανατ. Αττικής «Περί κήρυξης αναδασωτέας εκτάσεως -3.024- τ.μ. στη θέση «Ψωρίλα - Φλόγα» Δήμου Αχαρνών Νομού Αττικής.

4.-Την υπ' αριθμ. 1983/18.5.1999 Πράξη Χαρακτηρισμού του Δασάρχη Πάρνηθας και την υπ'αριθμ. 13/2003 οριστική και τελεσίδικη απόφαση της Α/θμιας Επιτροπής Επίλυσης Δασικών Αμφισβητήσεων Ανατ. Αττικής με την οποία η έκταση (336τ.μ.) που αναφέρεται στην ανωτέρω πράξη χαρακτηρισμού κρίθηκε με την ενδικοφανή διαδικασία του άρθρου 14 του Ν. 998/1979 ως μη δασική της παρ. 6α άρθρου 3 του Ν. 998/1979.

5. Το υπ' αριθμ. 353/23.1.2004 έγγραφο της Δ/νσης Δασών Ανατ. Αττικής με το οποίο βεβαιώνεται ότι η ανωτέρω υπ' αριθμ. 13/2003 απόφαση της Α/θμιας Ε.Ε.Δ.Α., κατέστη οριστική και τελεσίδικη.

6.- Την υπ' αριθμ. οικ. 87234/7539/3.9.1997 δ/γή του Υπουργείου Γεωργίας (παρ.4) σύμφωνα με την οποία «Εκτάσεις που έχουν κριθεί με τη διαδικασία του άρθρου 14 του Ν. 998/1979 ως μη δασικές δεν κηρύσσονται αναδασωτέες. Στις περιπτώσεις που οι εκτάσεις για τις οποίες έχουν εκδοθεί αποφάσεις με τις οποίες κηρύχθηκαν αναδασωτέες λόγω της καταστροφής της δασικής βλάστησης από πυρκαϊά, παράνομη εκχέρσωση ή άλλη αιτία κριθούν με τη διαδικασία του άρθρου 14 του Ν. 998/1979 μη δασικές, ανακαλούνται οι σχετικές αποφάσεις αναδάσωσης, εφόσον ανατρέπεται η αιτιολογική τους βάση (Σ.τ.Ε. 3811/1987 και 3413/1989).

7.- Την υπ' αριθμ. 233 7/6.7.2004 πρόταση του Δασαρχείου Πάρνηθας με την οποία σύμφωνα με την αριθ. οικ. 87234/7539/3.9.1997 δ/γή του Υπουργείου Γεωργίας (παρ.4), προτείνεται η μερική ανάκληση της υπ'αριθμ. 3796/92/14.1.1993 (ΦΕΚ 158/Δ 72.3.1993) απόφασης Νομάρχη Ανατ. Αττικής «Περί κήρυξης αναδασωτέας εκτάσεως -3024- τ.μ. στη θέση «Ψωρίλα - Φλόγα» Δήμου Αχαρνών Νομού Αττικής για την οποία ισχύει η ως άνω υπ' αριθμ. 1983/18.5.1999 Πράξη Χαρακτηρισμού του Δασάρχη Πάρνηθας όπως αυτή οριστικοποιήθηκε με την υπ'αριθμ. 13/2003 απόφαση της Α'/θμιας Ε. Ε.Δ.Α. Ανατ. Αττικής και σύμφωνα με την οποία η υπόψη έκταση κρίθηκε ως μη δασική της παρ. 6α του άρθρου 3 του Ν. 998/1979.

8.- Την Διάταξη της παρ. 2 αρθ. 21 Ν. 3208/2003, αποφασίζουμε:

Ανακαλούμε μερικώς την υπ'αριθμ. 3796/92/14.1.1993 (ΦΕΚ 158/Δ΄/2.3.1993) απόφαση Νομάρχη Ανατ. Αττικής «Περί κήρυξης αναδασωτέας εκτάσεως - 3.024 - τ.μ. στη θέση «Ψωρίλα - Φλόγα» Δήμου Αχαρνών Νομού Αττικής και συγκεκριμένα για έκταση εμβαδού -336-τ.μ. η οποία συμπεριλαμβάνεται εντός των ορίων της ως άνω απόφασης και για την οποία ισχύει η υπ'αριθμ. 1983/18.5.1999 Πράξη Χαρακτηρισμού του Δασάρχη Πάρνηθας, όπως οριστικοποιήθηκε τελεσίδικα με την υπ'αριθμ. 13/2003 απόφαση της Α'/θμιας Ε. Ε.Δ.Α. Ανατ. Αττικής, εκδοθείσα κατ' εφαρμογή του άρθρου 14 του Ν.998/1979 βάσει της οποίας η έκταση αυτή κρίθηκε ως μη δασική της παρ. 6α του άρθρου 3 του Ν.998/1979 οριστικά και αμετάκλητα σύμφωνα με το σκεπτικό της παρούσας και επομένως η ως άνω απόφαση απώλεσε την αιτιολογική της βάση.

Η έκταση αυτή στο συνημμένο τοπογραφικό διάγραμμα, το οποίο αποτελεί αναπόσπαστο μέρος της παρούσας και θεωρείται από τον Δασάρχη Πάρνηθας Γεώργιο Αμοργιανιώτη την 6.7.2004, εμφανίζεται με τα στοιχεία Κ-Λ-Μ-Ν-Κ και κίτρινο χρωματισμό.

Η παρούσα απόφαση να δημοσιευθεί στην Εφημερίδα της Κυβερνήσεως.

Αγία Παρασκευή, 12 Οκτωβρίου 2004

Ο Γενικός Γραμματέας Περιφέρειας
ΧΑΡΑΛΑΜΠΟΣ ΜΑΝΙΑΘΗΣ

ΠΡΟΣΑΡΤΑΤΑΙ
Στην αριθ. 4216/2004
απόφασή μας
Αγ. Παρασκευή 12-10-04
Ο Γεν. Γραμματέας
Περιφέρειας Αττικής
Τ.Σ.Υ.
ΧΑΡΑΛΑΜΠΟΣ ΜΑΝΙΑΤΗΣ

ΘΕΩΡΕΙΤΑΙ
και συνοδεύει το με
αριθμ. 2337/04 έγγραφό μας
Αχαρνές 6-7-04
Ο
Δασάρχης Πάρνηθας

Ακριβές Αντίγραφο
Αγ. Παρασκευή 22-10-04
Το Γραφείο Γραμματείας


Κοιν. Κατσαντώνη

ΥΠΟΜΝΗΜΑ

ΚΛΙΜΑΚΑ 1:5000
Α.Φ.Χ 6435/8

Μερική άρση της 3796/92 απόφασης αναδάσωσης για το τμήμα με στοιχεία Κ,Λ,Μ,Ν,Κ

Η συντάκτρια
Μαρία Κόκκαλη
Δασολόγος

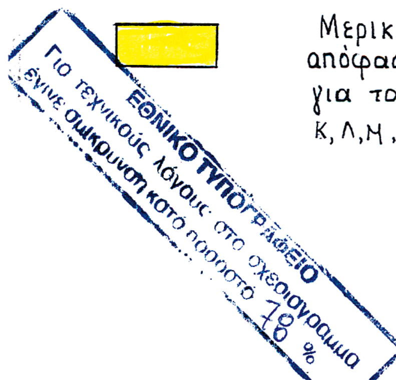

Αριθ. 2928 (3)

Ανάκληση της υπ' αριθμ. 2426/93/11.3.1994 Απόφασης Νομάρχη Ανατ. Αττικής «Περί κήρυξης αναδασωτέας εκτάσεως 310,00 τ.μ. στη θέση «Μυρτέζα - Π. Ράφτη» περιφέρειας Δήμου Μαρκοπούλου Μεσογαίας Νομού Αττικής» και «κήρυξη αναδασωτέας έκτασης εμβαδού 209,40 τ.μ. στη θέση "Μυρτέζα- Π. Ράφτη" Περιφέρειας Δήμου Μαρκοπούλου Μεσογαίας Αττικής».

Ο ΓΕΝΙΚΟΣ ΓΡΑΜΜΑΤΕΑΣ ΠΕΡΙΦΕΡΕΙΑΣ ΑΤΤΙΚΗΣ

Έχοντας υπόψη:

α) Του άρθρου 117 παρ. 3 του Συντάγματος της Ελλάδος.

β) Του Ν. 3200/1955 «περί διοικητικής αποκεντρώσεως» όπως αυτές τροποποιήθηκαν μεταγενέστερα.

γ) Του Ν. 2503/1997 «Διοίκηση, οργάνωση, στελέχωση της Περιφέρειας κλπ»

δ) Του Ν. 998/1979 «Περί προστασίας των Δασών και των Δασικών εν γένει εκτάσεων της Χώρας» και ειδικότερα:

δα) Του άρθρου 41 παρ. 1

δβ) Του άρθρου 38 παρ. 1

2.- Τις εξής διαταγές του Υπουργείου Γεωργίας:

α) 160417/1180/9.7.1980 β) 182447/3049/24.9.1980 γ) 105211/2960/12.8.2002.

3.- Την υπ' αριθμ. 2426/93/11.3.1994 Απόφαση Νομάρχη Ανατ. Αττικής «Περί κήρυξης αναδασωτέας εκτάσεως - 310,00 - τ.μ. στη θέση « Μυρτέζα Πόρτο Ράφτη «Περιφέρειας Δήμου Μαρκοπούλου Μεσογαίας Νομού Αττικής».

4.- Τις υπ' αριθμ. 1841/3.3.2004 & 4977/9.6.2004 αναφορές-προτάσεις του Δασαρχείου Πεντέλης, από τις οποίες προκύπτει ότι η εμφανιζόμενη στο διάγραμμα που συνοδεύει την προαναφερόμενη Απόφαση κήρυξης Αναδασωτέας (υπ' αριθμ. 2426/93/11.3.1994) έχει εσφαλμένα απεικονισθεί σε αυτό (λάθος θέση),ενώ η ορθή θέση της προς κήρυξη αναδασωτέας έκτασης είναι η στο συνημμένο στην παρούσα διάγραμμα εμφανιζόμενη έκταση με στοιχεία οριογραμμής Α,Δ,Ε,Ζ,Ι,Α & με πράσινο χρωματισμό εμβαδού 209,40 τ.μ., καθ' ότι η υπολειπόμενη έκταση, της στην ανωτέρω Απόφαση αναφερόμενης έκτασης των 310,00 τ.μ., περιλαμβάνεται σε ευρύτερη έκταση για την οποία εκδόθηκε η υπ' αριθμ.5091/9.7.1998 Πράξη χαρακτηρισμού του Δασάρχη Πεντέλης σύμφωνα με την οποία η υπόψη έκταση κρίθηκε ως μη δασική της παρ. 6α του άρθρου 3 του Ν.998/1979, και η οποία Πράξη, σύμφωνα με το υπ' αριθμ. 4017/16.9.2004 έγγραφο της Διεύθυνσης Δασών Ανατ. Αττικής, κατέστη οριστική και τελεσίδικη ως προς το Δημόσιο και ως προς τρίτους ,ενώ για τις ασκηθείσες κατά της πράξης αυτής αντιρρήσεις εξεδόθη η υπ' αριθμ. 10/1999 Απόφαση της Α΄ βαθμίου Επιτροπής Δασικών Αμφισβητήσεων Νομαρχιακής Αυτοδιοίκησης Ανατολικής Αττικής η οποία Απόφαση απέρριψε αυτές ως άνευ αντικειμένου και ως αόριστες -απροσδιόριστες κατέστη δε η Απόφαση αυτή, σύμφωνα με το υπ' αριθμ. 5517/23.12.1999 έγγραφο της Διεύθυνσης Δασών Ανατ. Αττικής οριστική και τελεσίδικη ως προς το Δημόσιο και ως προς τρίτους, αποφασίζουμε:

1. Ανακαλούμε την υπ' αριθμ. 2426/93/11.3.1994 Απόφαση Νομάρχη Ανατ. Αττικής για τον στο σκεπτικό της παρούσης (παρ 4) αναφερόμενο λόγο και συγκεκριμένα διότι στο συνοδεύον την Απόφαση αυτή διάγραμμα η εμφανιζόμενη θέση της προς κήρυξη αναδασωτέας έκτασης είναι εσφαλμένη.

2. Κηρύσσουμε αναδασωτέα Δημόσια δασική έκταση εμβαδού 209,40 τετρ μέτρων (διακοσίων εννέα τετραγωνικών μέτρων και σαράντα εκατοστών του μέτρου) που βρίσκεται στην θέση "Μυρτέζα - Πόρτο Ράφτη" Περιφέρειας του Δήμου Μαρκοπούλου Μεσογαίας του Νομού Αττικής, απεικονίζεται με στοιχεία οριογραμμής «Α,Δ,Ε, Ζ,Ι,Α» και με πράσινο χρωματισμό στο προσαρτημένο στην παρούσα Απόφασή μας διάγραμμα, το οποίο αποτελεί αναπόσπαστο μέρος αυτής και έχει όρια:

Ανατολικά: Με τρακτερόδρομο και στη συνέχεια δημόσια δασική έκταση

Δυτικά: Με Δημόσια δασική έκταση

Βόρεια: Με Δημόσια δασική έκταση

Νότια: Με Δημόσια δασική έκταση.


Σκοποί της κήρυξης της ανωτέρω έκτασης ως αναδασωτέας είναι, η διατήρηση του δασικού χαρακτήρα αυτής, ο αποκλεισμός διάθεσής της για άλλη χρήση και η αποκατάσταση της καταστραφείσης, κατά το χρονικό διάστημα από το έτος 1992 έως Μάϊο 1993 από εκχέρσωση, δασικής βλάστησης αποτελούμενης από σχίνα, πουρνάρια,ασπάλαθους με ποσοστό κάλυψης >25%.

Η απόφαση αυτή να δημοσιευθεί στην Εφημερίδα της Κυβερνήσεως.

Αγία Παρασκευή, 12 Οκτωβρίου 2004

Ο Γενικός Γραμματέας Περιφέρειας
ΧΑΡΑΛΑΜΠΟΣ ΜΑΝΙΑΤΗΣ

ΕΘΝΙΚΟ ΤΥΠΟΓΡΑΦΕΙΟ
Για τεχνικούς λόγους στο σχεδιάγραμμα έγινε σμίκρυνση κατά ποσοστό 78 %

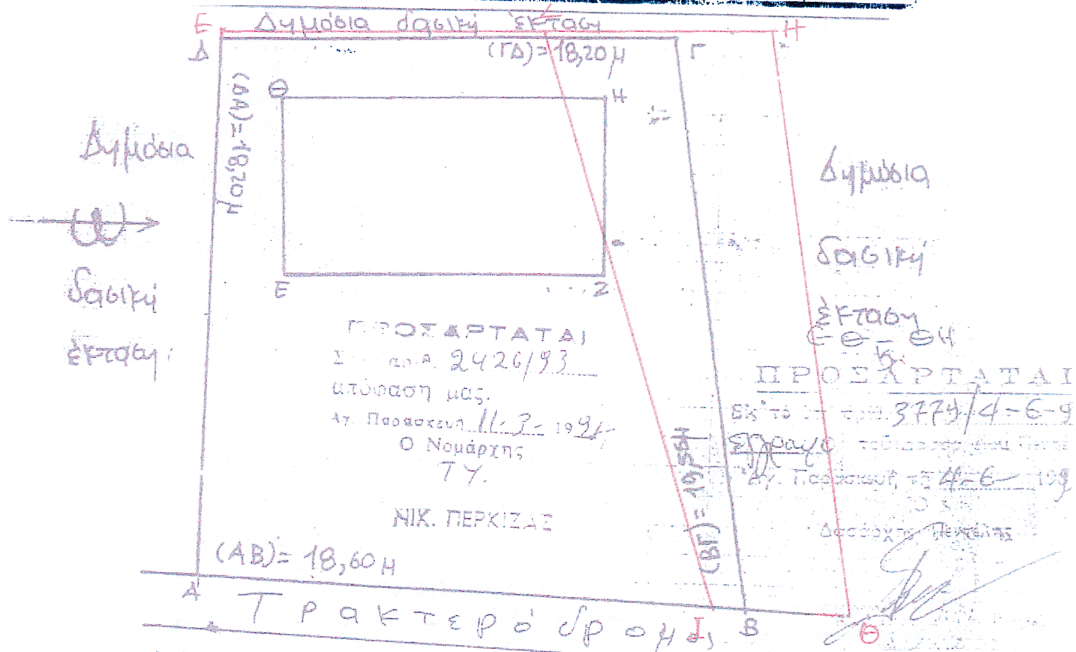

ΠΡΟΣΑΡΤΑΤΑΙ
Εις το υπ' αριθ. 4977/9-6-2004 έγγραφο του Δασαρχείου Πεντέλης
Γέρακας 9-6-2004
Ο Δασάρχης
Αναστάσιος ...
Δασολόγος

ΠΡΟΣΑΡΤΑΤΑΙ
στην αριθ. 2928/2004
απόφασή μας
Αγ. Παρασκευή 18-10-04
Ο Γεν. Γραμματέας
Περιφέρειας Αττικής
Τ.Υ.
ΧΑΡΑΛΑΜΠΟΣ ΜΑΝΙΑΤΗΣ

Ακριβές Αντίγραφο
Αγ. Παρασκευή 25-10-04
Το Γραφείο Γραμματείας
Κων. Κατσαντώνη

Αριθ. Οικ. 12900/464/04 (4)

Τροποποίηση του ρυμοτομικού σχεδίου του Δήμου Αγ.Αναργύρων και αναγνώριση της ιδιωτικής οδού, ως πεζοδρόμου, που διασχίζει το Ο.Τ. 449.

Ο ΝΟΜΑΡΧΗΣ ΑΘΗΝΩΝ

Έχοντας υπόψη:

1) Τις διατάξεις των αρ. 3 και 70 του από 17.7.1923 Δ/τος όπως μεταγενέστερα τροποποιήθηκαν, συμπληρώθηκαν και ισχύουν.

2) Τις διατάξεις των άρθρων 152 και 154 του από 14/27.7.1999 του Π.Δ/τος «Κώδικας Βασικής Πολεοδομικής Νομοθεσίας (ΦΕΚ 580Δ).

3) Τις διατάξεις του Π.Δ/τος 30/1996 «Κώδικας Νομαρχιακής Αυτ/σης» όπως τροποποιήθηκε και ισχύει σήμερα.

4) Τις διατάξεις του Ισχύοντος Οργανισμού Εσωτερικής Λειτουργίας της Νομαρχίας Αθηνών (ΦΕΚ 1262Β/31.12.1997) όπως τροποποιήθηκε και ισχύει σήμερα. (υπ'αρ. 27167/2003 απόφ. του Γ.Γ.Π.Α. (ΦΕΚ 724/Β/6.6.2003).

5) Τις διατάξεις του Ν.3044/2002 (ΦΕΚ 197^Α/28.8.2002).

6) Την ομόφωνη απόφαση της 42/2004 πράξης του Δημ. Συμβουλίου του Δήμου Αγ. Αναργύρων.

7) Την με υπ'αριθμ. 14/04 (29.9.2004) γνωμοδότηση του ΣΧΟΠ Τομέα Δυτ. Αθήνας.

8) Το γεγονός ότι από τις διατάξεις αυτής της απόφασης δεν προκαλείται δαπάνη σε βάρος του κρατικού προϋπολογισμού και του προϋπολογισμού του Δήμου Αγ. Αναργύρων (άρθρο 27 του Ν.2081/1992).

9) Τα νόμιμα δικαιολογητικά που περιέχονται εντός του φακέλου, αποφασίζεται:

Άρθρο 1.

Τροποποίηση του ρυμοτομικού σχεδίου του Δήμου Αγ.Αναργύρων στο Ο.Τ. 449 και έγκριση του πεζοδρόμου που φαίνεται στο συνημμένο τοπογραφικό διάγραμμα υπό κλίμακα 1:500, που συνοδεύει την απόφαση αυτή.

Άρθρο 2.

Δημιουργούνται τα Ο.Τ. 449 και 449^Α.

Άρθρο 3.

Η απόφαση αυτή να δημοσιευθεί στην Εφημερίδα της Κυβερνήσεως.


Άρθρο 4.

Η ισχύς της παρούσας απόφασης αρχίζει από την ημερομηνία δημοσίευσής της στην Εφημερίδα της Κυβερνήσεως.

Κατά της απόφασης αυτής επιτρέπεται η υποβολή προσφυγής στο Γ. Γ. Περιφέρειας μόνο για παράβαση νόμου, σύμφωνα με τις διατάξεις του άρθρου 69 του Π.Δ. 30/1996 (ΦΕΚ 21^Α/1996) όπως τροποποιήθηκε και ισχύει σε προθεσμία τριάντα τριάντα (30) ημερών από τη δημοσίευση στην Εφημερίδα της Κυβερνήσεως.

Αιγάλεω, 15 Οκτωβρίου 2004

Ο Νομάρχης
Ι. ΣΓΟΥΡΟΣ

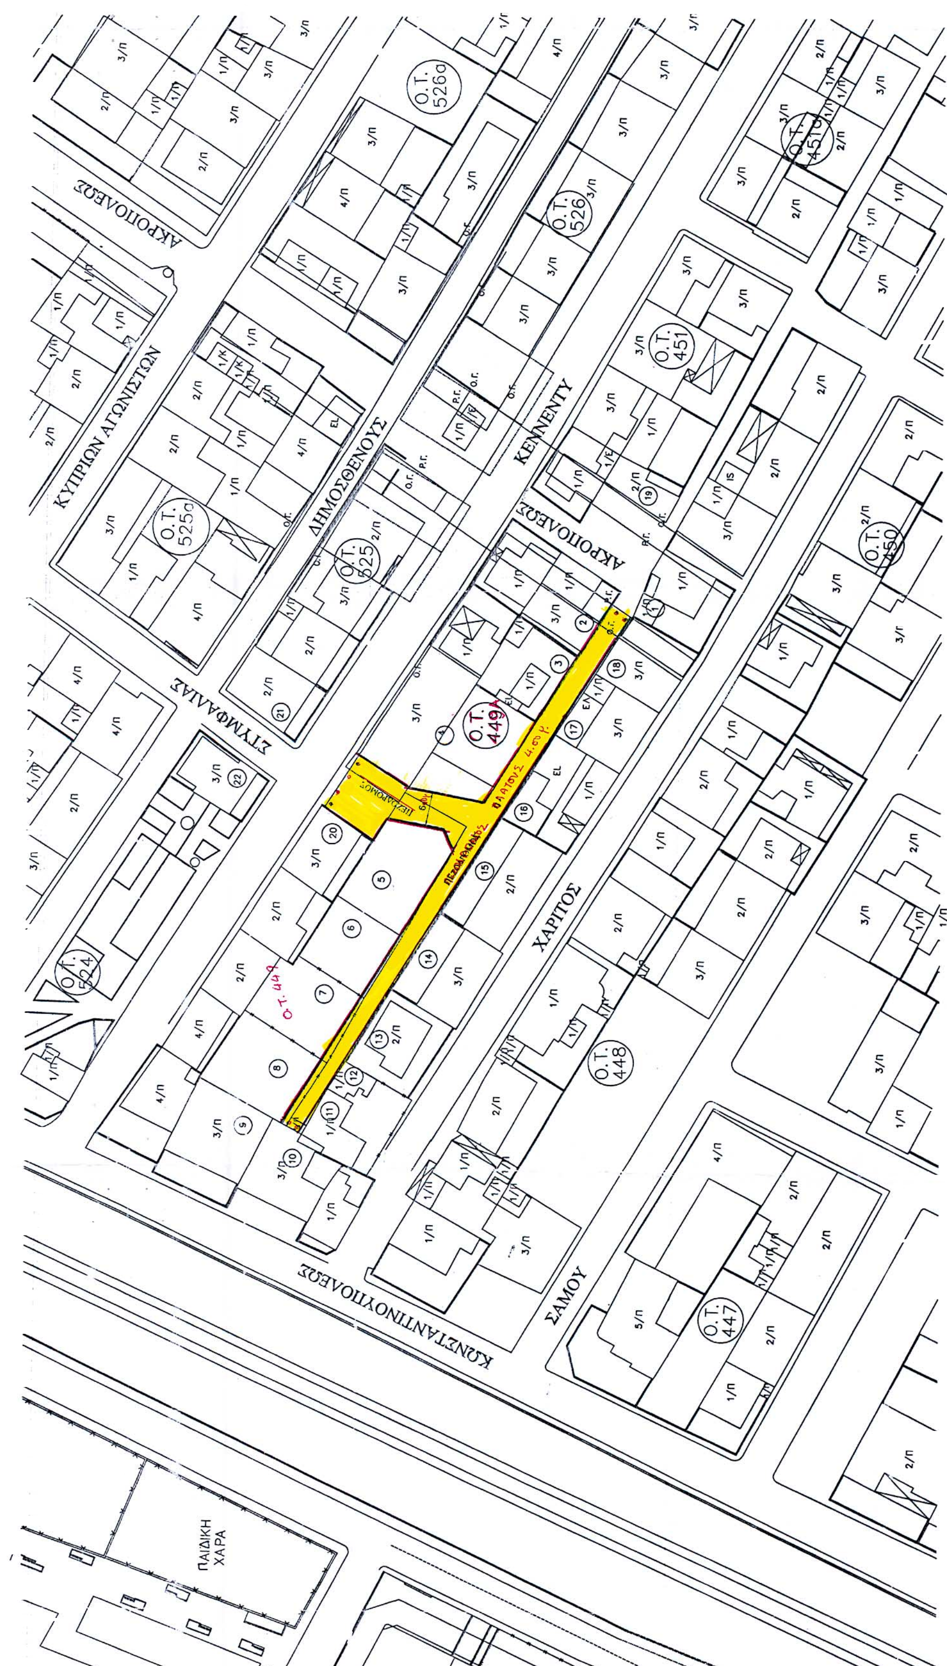

ΑΚΡΟΠΟΛΕΩΣ
ΚΥΠΡΙΩΝ ΑΓΩΝΙΣΤΩΝ
ΔΗΜΟΣΘΕΝΟΥΣ
ΚΕΝΝΕΝΤΥ
ΣΤΥΜΦΑΛΙΑΣ
ΧΑΡΙΤΟΣ
ΚΩΝΣΤΑΝΤΙΝΟΥΠΟΛΕΩΣ
ΣΑΜΟΥ
Ο.Τ. 526α
Ο.Τ. 526
Ο.Τ. 451α
Ο.Τ. 451
Ο.Τ. 525α
Ο.Τ. 525
Ο.Τ. 450
Ο.Τ. 449Α
Ο.Τ. 524
Ο.Τ. 448
Ο.Τ. 447
ΠΑΙΔΙΚΗ ΧΑΡΑ

ΠΙΝΑΚΑΣ ΙΔΙΟΚΤΗΣΙΩΝ

ΦΕΡΟΜΕΝΟΙ ΙΔΙΟΚΤΗΤΕΣ	ΔΙΕΥΘΥΝΣΗ
1. ΣΒΟΛΑΚΟΥ ΔΗΜΗΤΡΑ	ΧΑΡΙΤΟΣ 17 ΑΓΙΟΙ ΑΝΑΡΓΥΡΟΙ
2. ΡΑΜΠΕΛΑ ΓΕΩΡΓΙΑ	ΑΚΡΟΠΟΛΕΩΣ 57 ΑΓΙΟΙ ΑΝΑΡΓΥΡΟΙ
ΡΑΜΠΕΛΑ ΠΑΝΑΓΙΩΤΑ	ΑΚΡΟΠΟΛΕΩΣ 57 ΑΓΙΟΙ ΑΝΑΡΓΥΡΟΙ
ΜΑΓΡΙΠΛΗ ΧΡΥΣΟΥΛΑ	ΑΚΡΟΠΟΛΕΩΣ 57 ΑΓΙΟΙ ΑΝΑΡΓΥΡΟΙ
ΛΟΛΟΥ ΕΥΑΓΓΕΛΙΑ	ΑΚΡΟΠΟΛΕΩΣ 57 ΑΓΙΟΙ ΑΝΑΡΓΥΡΟΙ
3. ΝΤΑΓΚΑΣ ΙΩΑΝΝΗΣ	ΚΑΡΙΤΣΑ ΙΩΑΝΝΙΝΩΝ
4. ΠΑΝΑΓΟΠΟΥΛΟΥ ΑΝΤΩΝΙΑ	ΚΕΝΝΕΝΤΥ 14 ΑΓΙΟΙ ΑΝΑΡΓΥΡΟΙ
5. ΚΥΡΙΑΚΟΠΟΥΛΟΥ ΧΡΥΣΟΥΛΑ	Μ. ΜΠΟΤΣΑΡΗ 52 ΠΕΤΡΟΥΠΟΛΗ
6. ΘΕΟΔΟΣΟΠΟΥΛΟΥ ΓΡΗΓΟΡΙΑ	ΞΑΝΘΟΥ 14 ΚΟΡΥΔΑΛΛΟΣ
7. ΓΥΦΤΟΠΟΥΛΟΥ ΠΑΝΑΓΙΩΤΑ ΓΥΦΤΟΠΟΥΛΟΣ ΔΗΜΗΤΡΗΣ	ΠΟΛΥΔΡΟΣΟΥ 13 ΑΓΙΟΙ ΑΝΑΡΓΥΡΟΙ ΚΕΝΝΕΝΤΥ 24 ΑΓΙΟΙ ΑΝΑΡΓΥΡΟΙ
8. ΜΙΧΑΛΟΠΟΥΛΟΣ ΜΙΧΑΛΗΣ	ΚΕΝΝΕΝΤΥ 6 ΑΓΙΟΙ ΑΝΑΡΓΥΡΟΙ
9. ΜΠΟΥΡΓΑΖΑ ΑΘΑΝΑΣΙΑ	ΚΩΝ/ΠΟΛΕΩΣ 482 ΑΓΙΟΙ ΑΝΑΡΓΥΡΟΙ
10. ΤΖΑΤΖΑΣ ΙΩΑΝΝΗΣ	ΚΩΝ/ΠΟΛΕΩΣ 480 ΑΓΙΟΙ ΑΝΑΡΓΥΡΟΙ
11. ΠΡΟΜΠΟΝΑΣ ΓΕΩΡΓΙΟΣ	ΚΩΝ/ΠΟΛΕΩΣ 478 ΑΓΙΟΙ ΑΝΑΡΓΥΡΟΙ
12. ΛΟΛΗΣ ΜΙΧΑΛΗΣ	ΧΑΡΙΤΟΣ 10 ΑΓΙΟΙ ΑΝΑΡΓΥΡΟΙ
13. ΜΠΑΡΜΠΑΡΟΥΤΣΗ ΠΑΝΑΓΙΩΤΑ	ΧΑΡΙΤΟΣ 7 ΑΓΙΟΙ ΑΝΑΡΓΥΡΟΙ
14. ΧΑΙΚΑΛΗΣ ΓΕΩΡΓΙΟΣ	ΧΑΡΙΤΟΣ 9 ΑΓΙΟΙ ΑΝΑΡΓΥΡΟΙ
15. ΑΒΡΑΜΙΔΟΥ - ΕΞΕΛΖΕ ΣΟΦΙΑ	ΧΑΡΙΤΟΣ 11 ΑΓΙΟΙ ΑΝΑΡΓΥΡΟΙ
16. ΧΑΤΖΗΑΝΤΩΝΙΟΥ ΠΑΡΑΣΚΕΥΗ	ΠΟΛΥΔΡΟΣΟΥ 8 ΑΓΙΟΙ ΑΝΑΡΓΥΡΟΙ
17. ΙΩΑΝΝΟΥ ΙΩΑΝΝΗΣ	ΧΑΡΙΤΟΣ 13 ΑΓΙΟΙ ΑΝΑΡΓΥΡΟΙ
18. ΖΩΗΣ ΒΑΣΙΛΕΙΟΣ	ΧΑΡΙΤΟΣ 15 ΑΓΙΟΙ ΑΝΑΡΓΥΡΟΙ
19. ΑΓΝΩΣΤΟΣ	
20. ΑΛΕΒΙΖΑΤΟΥ ΜΑΡΙΑ	ΚΕΝΝΕΝΤΥ 12 ΑΓΙΟΙ ΑΝΑΡΓΥΡΟΙ
21. ΒΕΡΝΙΚΟΣ ΒΑΣΙΛΗΣ	ΚΕΝΝΕΝΤΥ 11 ΑΓΙΟΙ ΑΝΑΡΓΥΡΟΙ
22. ΣΤΑΜΑΤΗ ΣΤΑΥΡΟΥΛΑ	ΣΤΥΜΦΑΛΙΑΣ & ΚΕΝΝΕΝΤΥ 9 ΑΓΙΟΙ ΑΝΑΡΓΥΡΟΙ

ΑΠΟΣΠΑΣΜΑ ΑΠΟ ΤΟ ΡΥΜΟΤΟΜΙΚΟ ΣΧΕΔΙΟ
'ΑΓΙΑΣ ΠΑΡΑΣΚΕΥΗΣ' ΔΗΜΟΥ ΑΓ. ΑΝΑΡΓΥΡΩΝ
Δ/ΓΜΑ ΡΥΜ. 25 / 09/1970

ΚΛ. 1: 2000

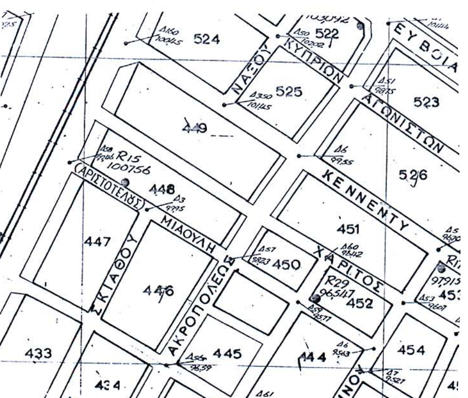

ΕΘΝΙΚΟ ΤΥΠΟΓΡΑΦΕΙΟ
Για τεχνικούς λόγους στο σχεδιάγραμμα έγινε σμίκρυνση κατά ποσοστό 40%

ΝΟΜΑΡΧΙΑΚΗ ΑΥΤΟΔΙΟΙΚΗΣΗ ΑΘΗΝΩΝ – ΠΕΙΡΑΙΩΣ
ΝΟΜΑΡΧΙΑ ΑΘΗΝΩΝ
Δ/ΝΣΗ ΠΟΛ/ΜΙΑΣ ΤΟΜΕΑ ΔΥΤΙΚΗΣ ΑΘΗΝΑΣ
ΤΜΗΜΑ ΠΟΛΕΟΔΟΜΙΚΟΥ ΣΧΕΔΙΑΣΜΟΥ

ΤΡΟΠΟΠΟΙΗΣΗ ΤΟΥ ΡΥΜΟΤΟΜΙΚΟΥ ΣΧΕΔΙΟΥ ΤΟΥ ΔΗΜΟΥ
ΑΓ. ΑΝΑΡΓΥΡΩΝ

ΔΗΜΟΣΙΕΥΘΗΚΕ Στο με αριθμό …………………… Φύλλο του τεύχους ……………… της Εφημερίδας της Κυβέρνησης της ……………………………	Το παρόν συνοδεύει την υπ' αριθμ. 12900/464/04 απόφαση Νομάρχη που αφορά την τροποποίηση του ρυμοτομικού σχεδίου του Δήμου Αγ. Αναργύρων στο Ο.Τ. 449
Για την αντιγραφή Αιγάλεω 5-11-04 Η τεχν. υπάλ.	Αθήνα 15-10-2004 Ο ΝΟΜΑΡΧΗΣ Ι. ΣΓΟΥΡΟΣ

ΕΛΛΗΝΙΚΗ ΔΗΜΟΚΡΑΤΙΑ ΝΟΜΑΡΧΙΑ ΑΘΗΝΩΝ ΤΟΜΕΑΣ ΔΥΤΙΚΗΣ ΑΘΗΝΑΣ